


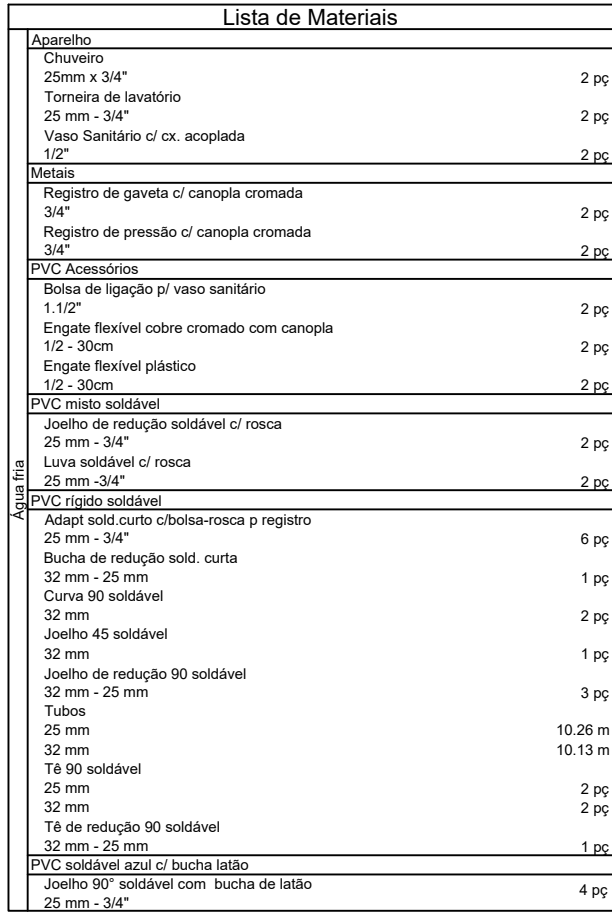

Lista de Materiais


Legenda

- Registro de gaveta c/canopia cromada c/PVC soldável - RG
- Válvula de descarga c/PVC soldável - VD

Revisões da Prancha

Revisão	Comentários	Autor
01	Revisão Geral	Fábio

PREFEITURA MUNICIPAL DE PLANALTO

Detalhe H2 escala 1:25

Revisões da Plancha			
-	Comentários	Autor	Data
01	Revisão Geral	Fabio	26/08/2019
PREFEITURA MUNICIPAL DE PLANALTO			
	OBS/A:	MATRÍCULA	
	AMPLIAÇÃO DE EDIFICAÇÃO PÚBLICA COM DESTINAÇÃO AO CONSÓRCIO SAMU PROJETO HIDROSSANITÁRIO		DESENHO:
	RUA FLORIANÓPOLIS, LOTE N°10 DA QUADRA N°42 - PLANALTO - PARANÁ.		FABIO SABINO
RESPONSÁVEL TÉCNICO:	Área de intervenção 241,52 m ²	LOCALIDADE/BAIRRO: PRIMAVERA	FOLHA: HIDROSS. 01/02
FABIO SABINO CREAPR-144165-D ENGENHEIRO CIVIL	ESCALA: indicada	DATA: 26/08/2019	PREFEITO MUNICIPAL